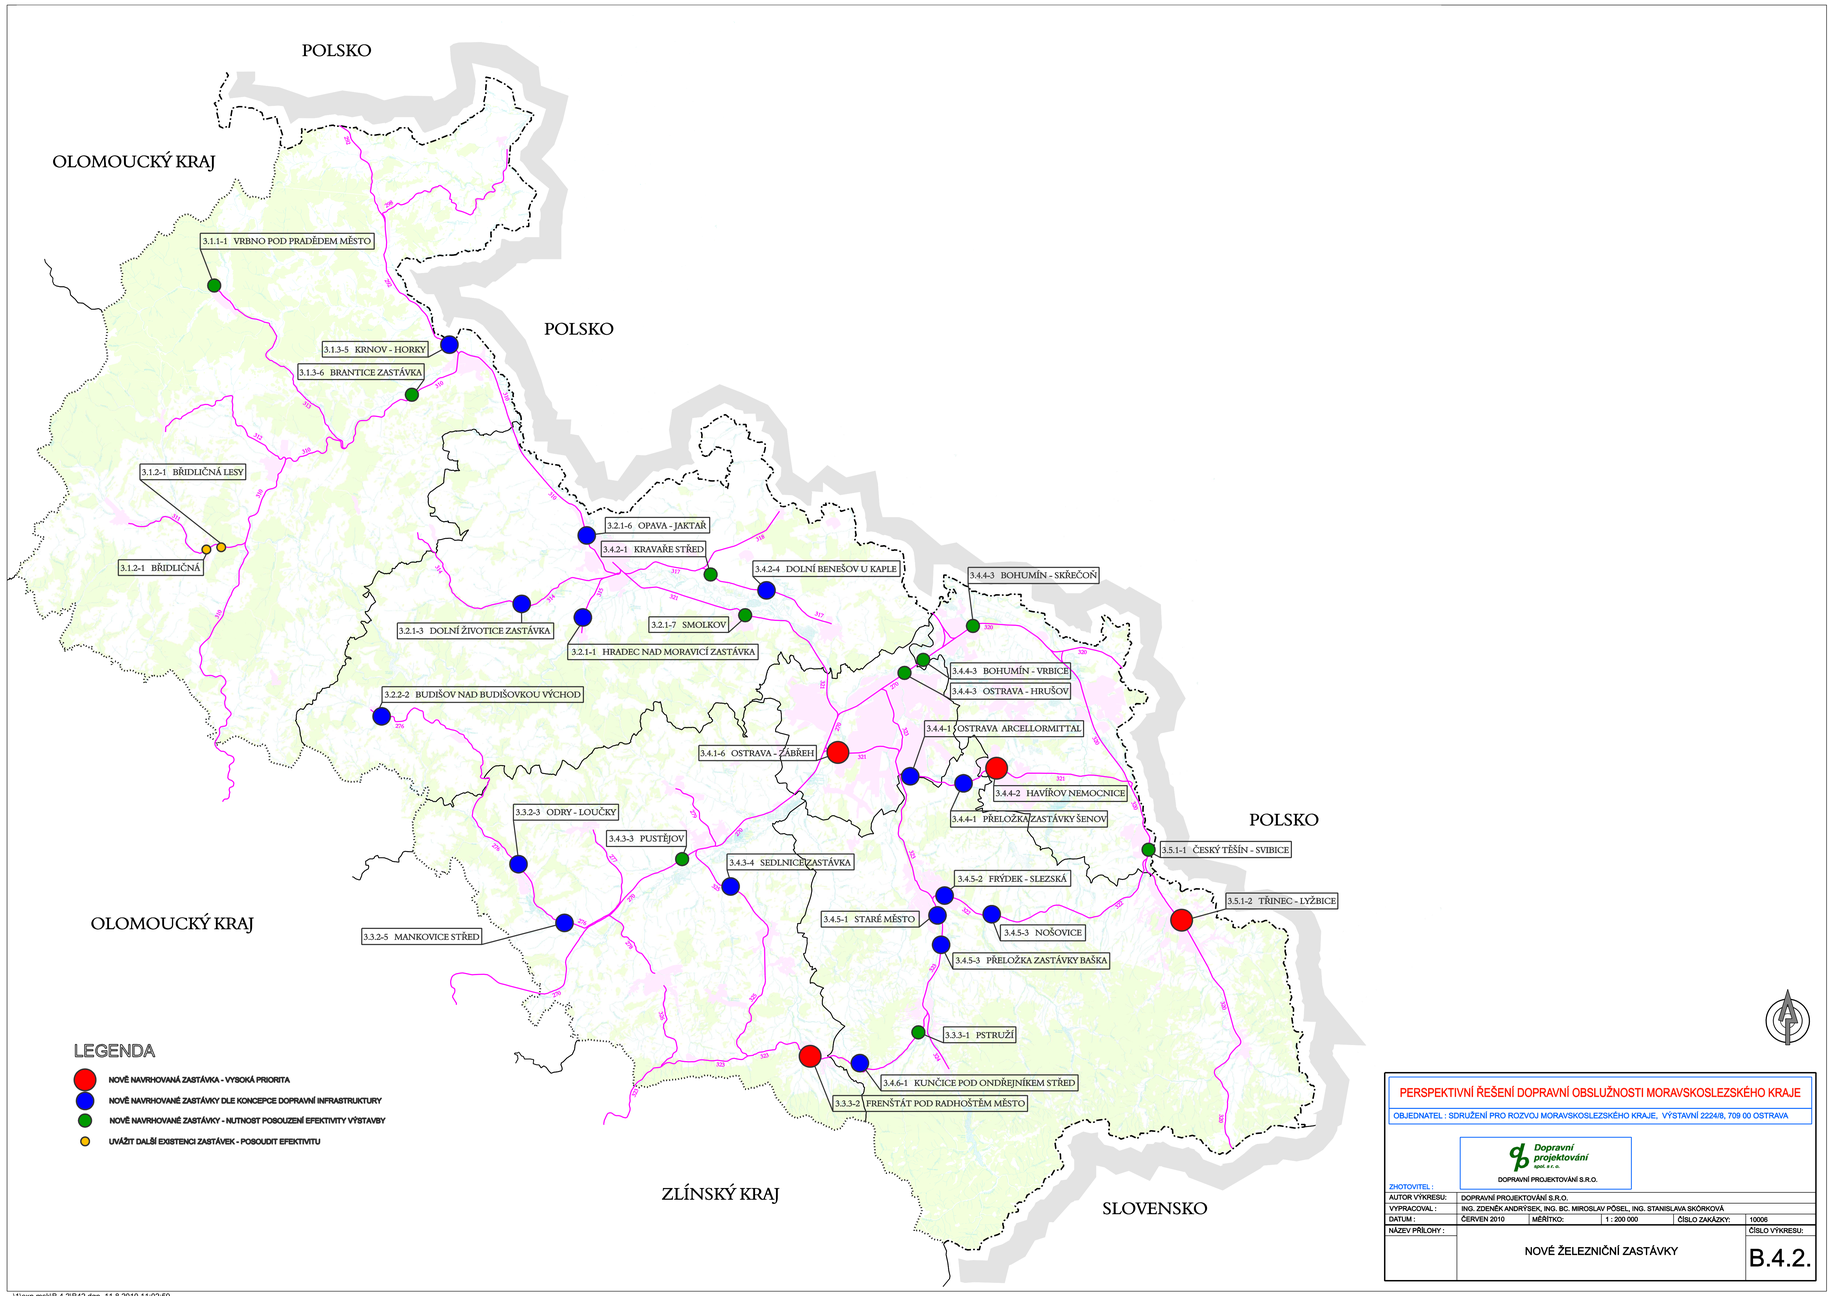

PERSPEKTIVNÍ ŘEŠENÍ DOPRAVNÍ OBSLUŽNOSTI MORAVSKOSLEZSKÉHO KRAJE

OBJEDNATEL : SDRUŽENÍ PRO ROZVOJ MORAVSKOSLEZSKÉHO KRAJE, VÝSTAVNÍ 2224/8, 709 00 OSTRAVA

ZHOTOVITEL : Dopravní projektování spol. s r. o. — DOPRAVNÍ PROJEKTOVÁNÍ S.R.O.

AUTOR VÝKRESU:	DOPRAVNÍ PROJEKTOVÁNÍ S.R.O.				
VYPRACOVAL :	ING. ZDENĚK ANDRÝSEK, ING. BC. MIROSLAV PŮSEL, ING. STANISLAVA SKÓRKOVÁ				
DATUM :	ČERVEN 2010	MĚŘÍTKO:	1 : 200 000	ČÍSLO ZAKÁZKY:	10006
NÁZEV PŘÍLOHY :	NOVÉ ŽELEZNIČNÍ ZASTÁVKY				ČÍSLO VÝKRESU: B.4.2.

...\1\exp msk\B.4.2\B42.dgn 11.8.2010 11:02:59